



[展開方向__R]

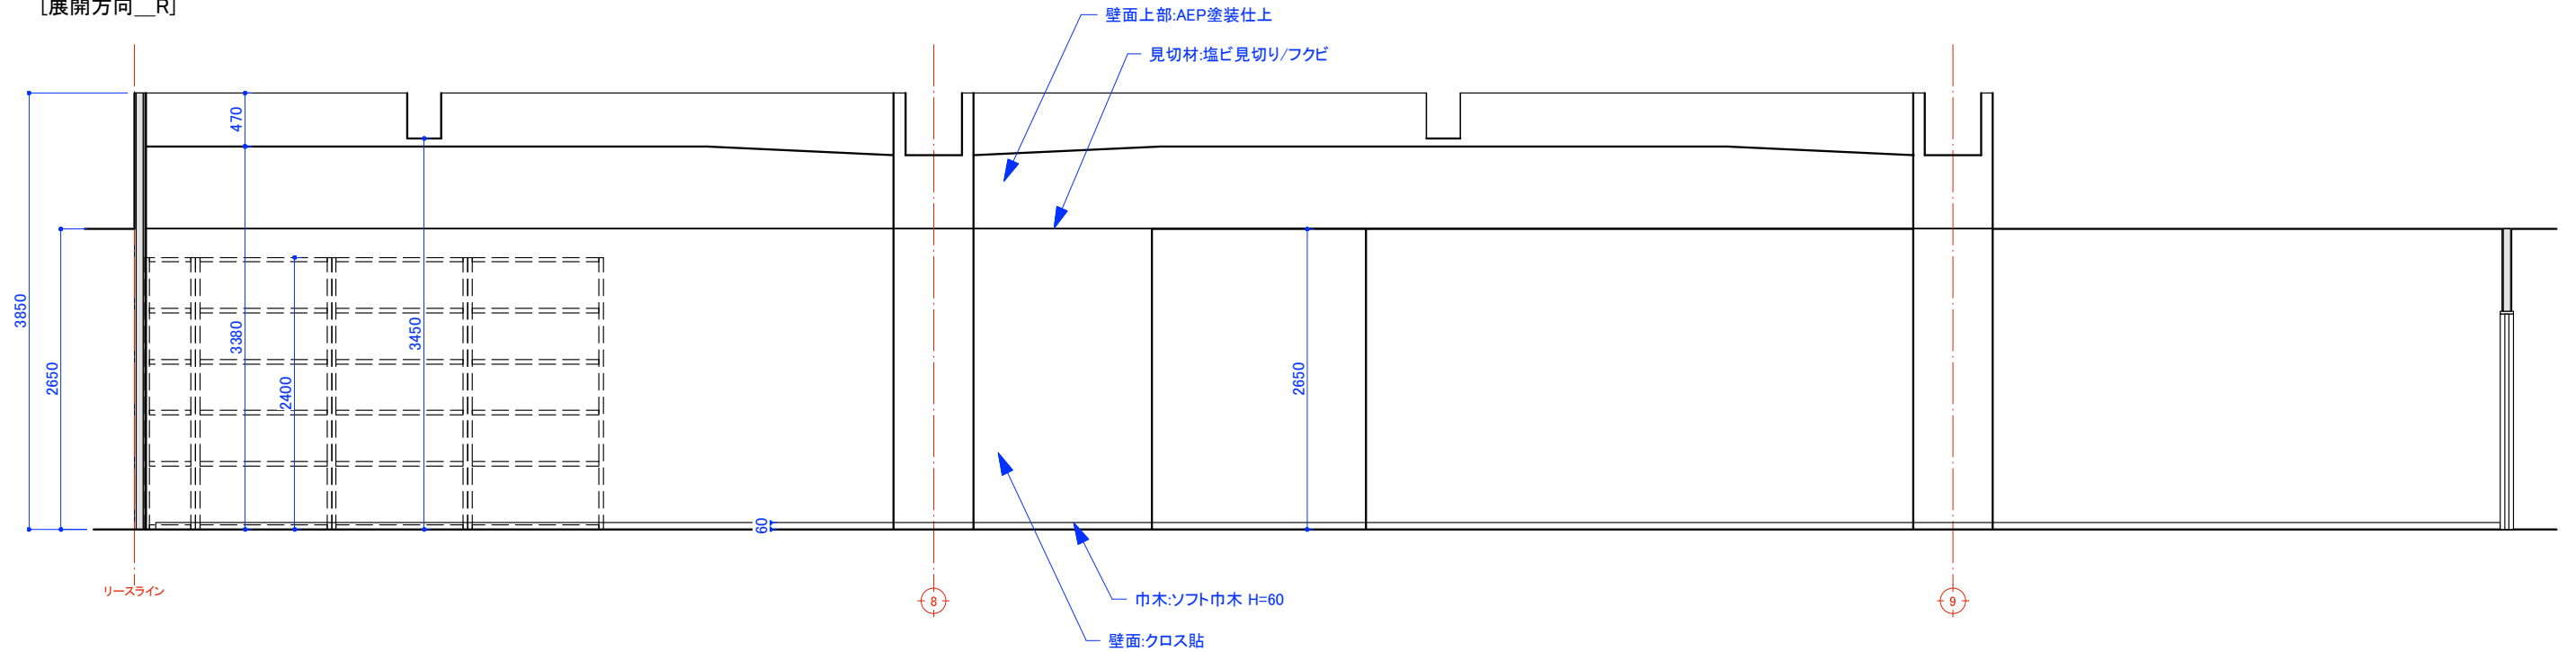


[展開方向__S]

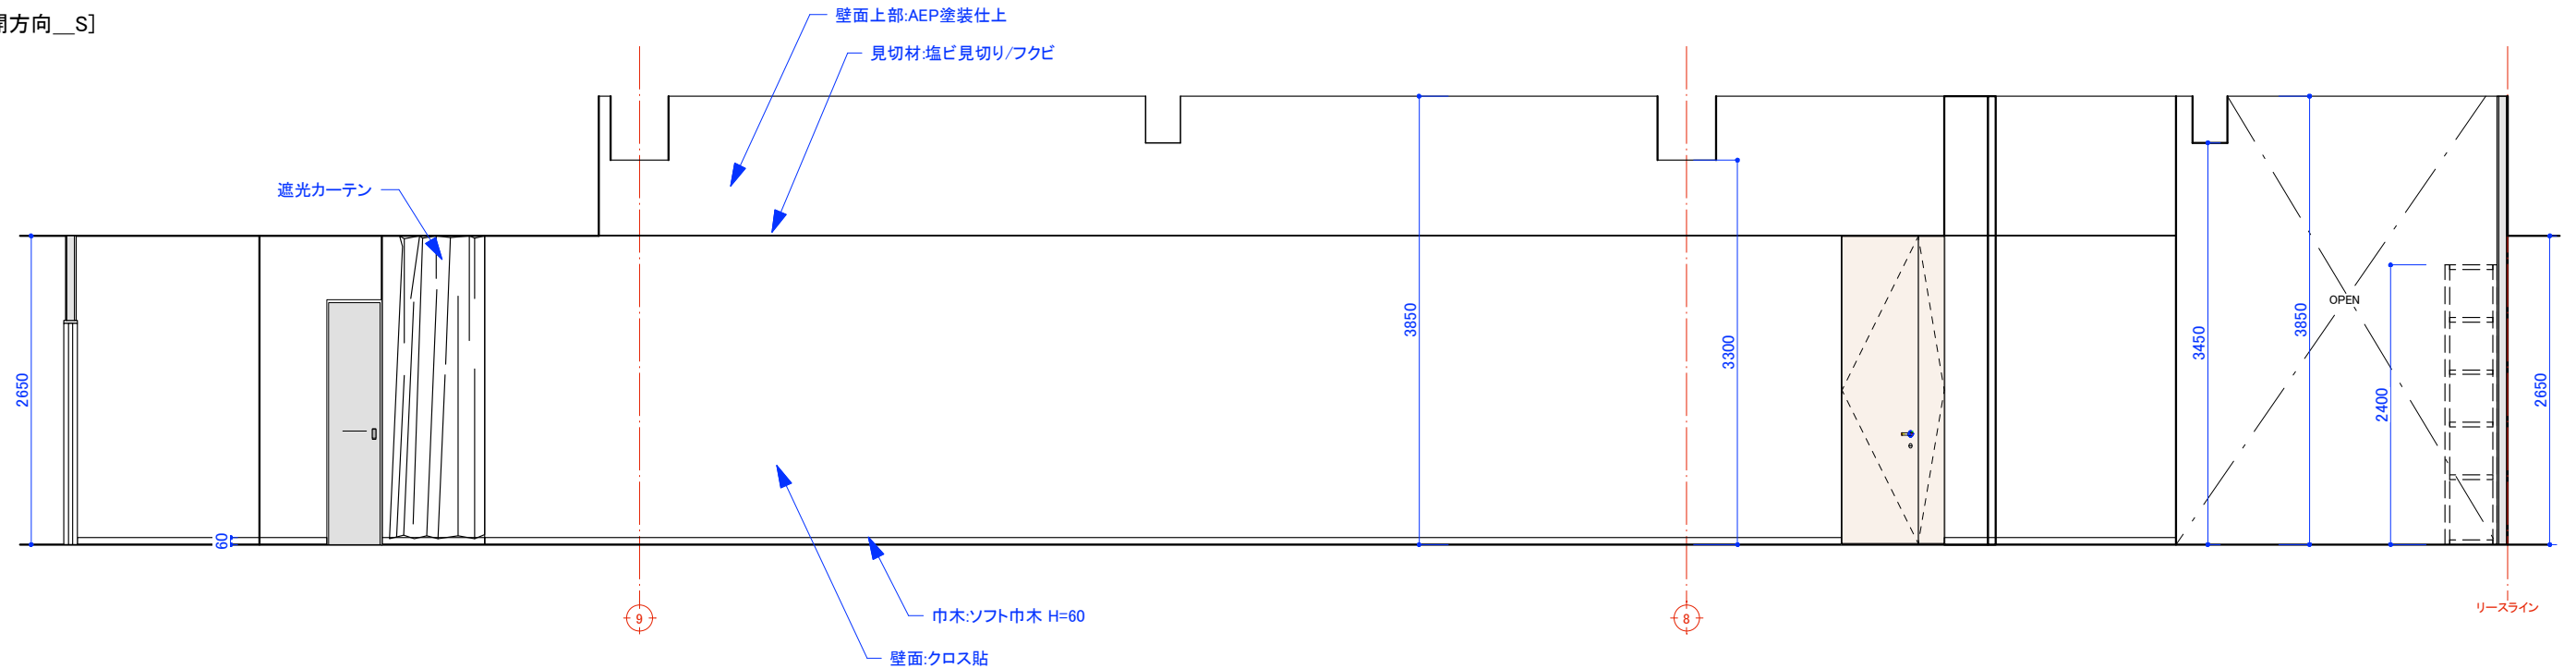


| | | | | | | | |
|---|---------|----------|------------|------------|----------|--------------------------------------|------|
| 2025 © BLUE BEES & 株式会社ロジャック 店舗、建築、家具デザイン意匠の著作権はBLUE BEESと株式会社ロジャックに帰属します。 | DROWING | CHECK | SCALE | Produce | DATE | 現場住所 | 図面番号 |
| 備考 ※現場状況確認の上 製作、施工すること ※追加工事が発生した場合は施工確認を行い、確認後施工する事 | takeda | yamamoto | A3 1/60 | BLUE BEES. | 25/10/24 | 〒900-0015 沖縄県那覇市久茂地1丁目1-1 パレットくもじ 7F | |
| | | | | Planning | | 顧客名 沖縄セルラー電話株式会社/TSUNA Beeeeee! | |
| | | | | ROJAK inc. | | 図面名称 展開図R/S | B-07 |


[展開方向__T]

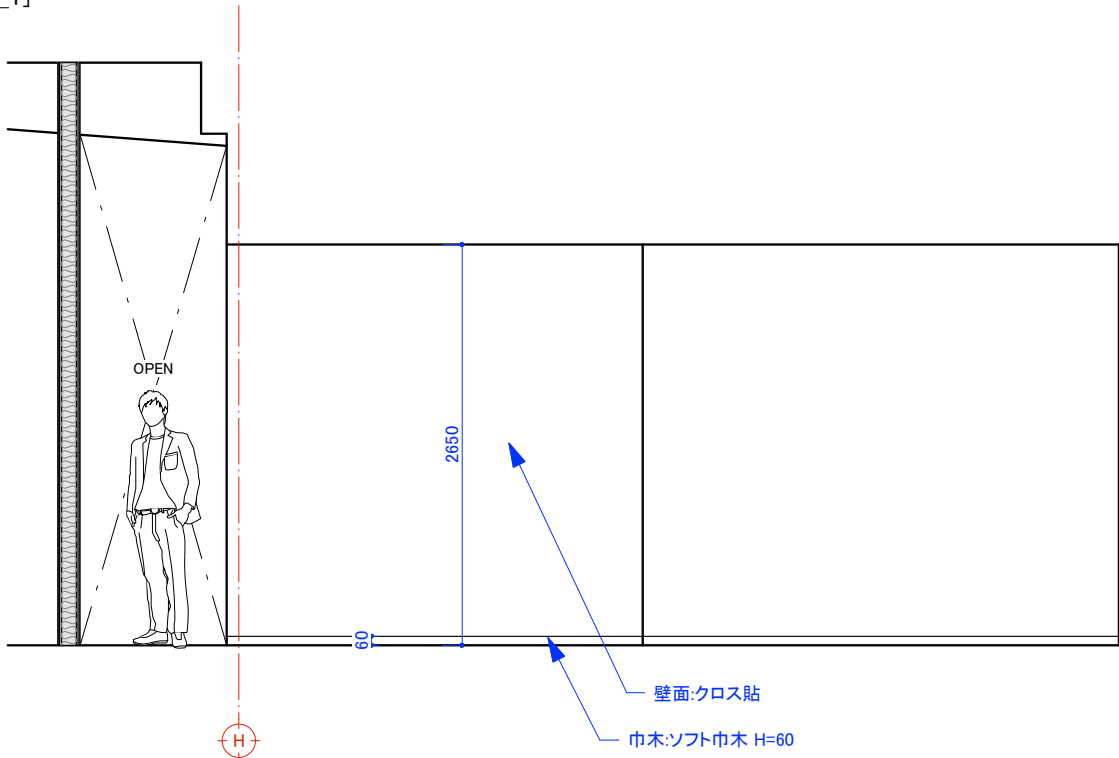


[展開方向__U]

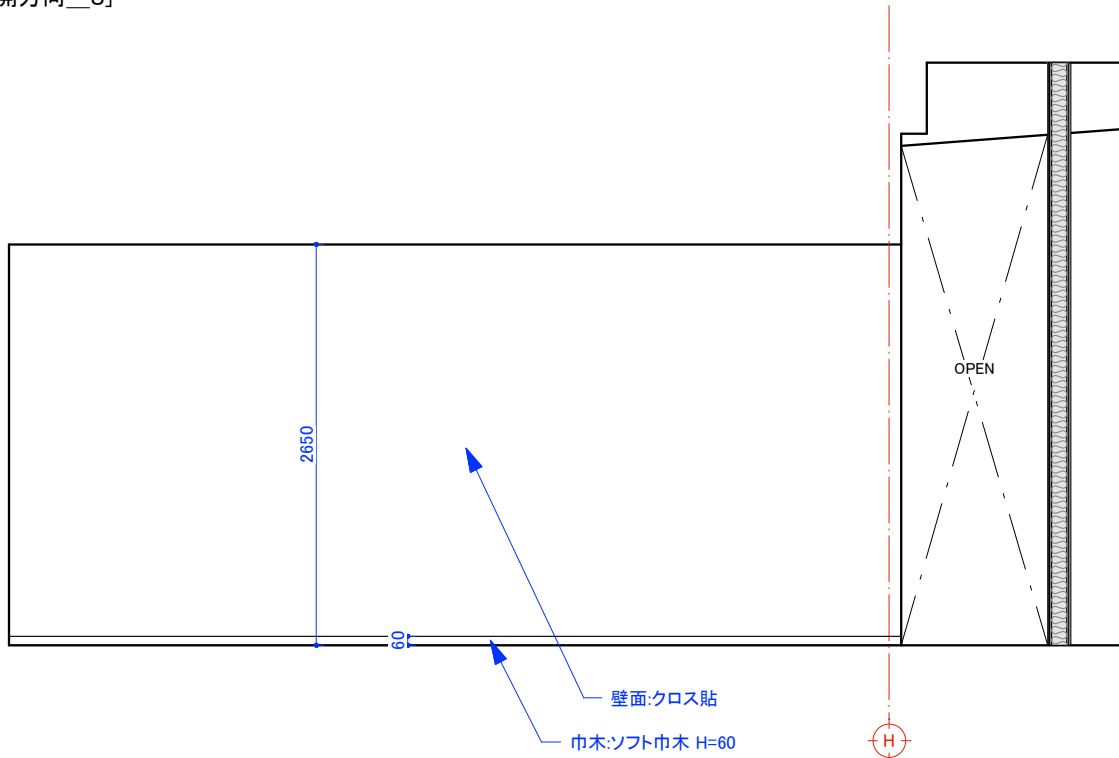

[展開方向__V]

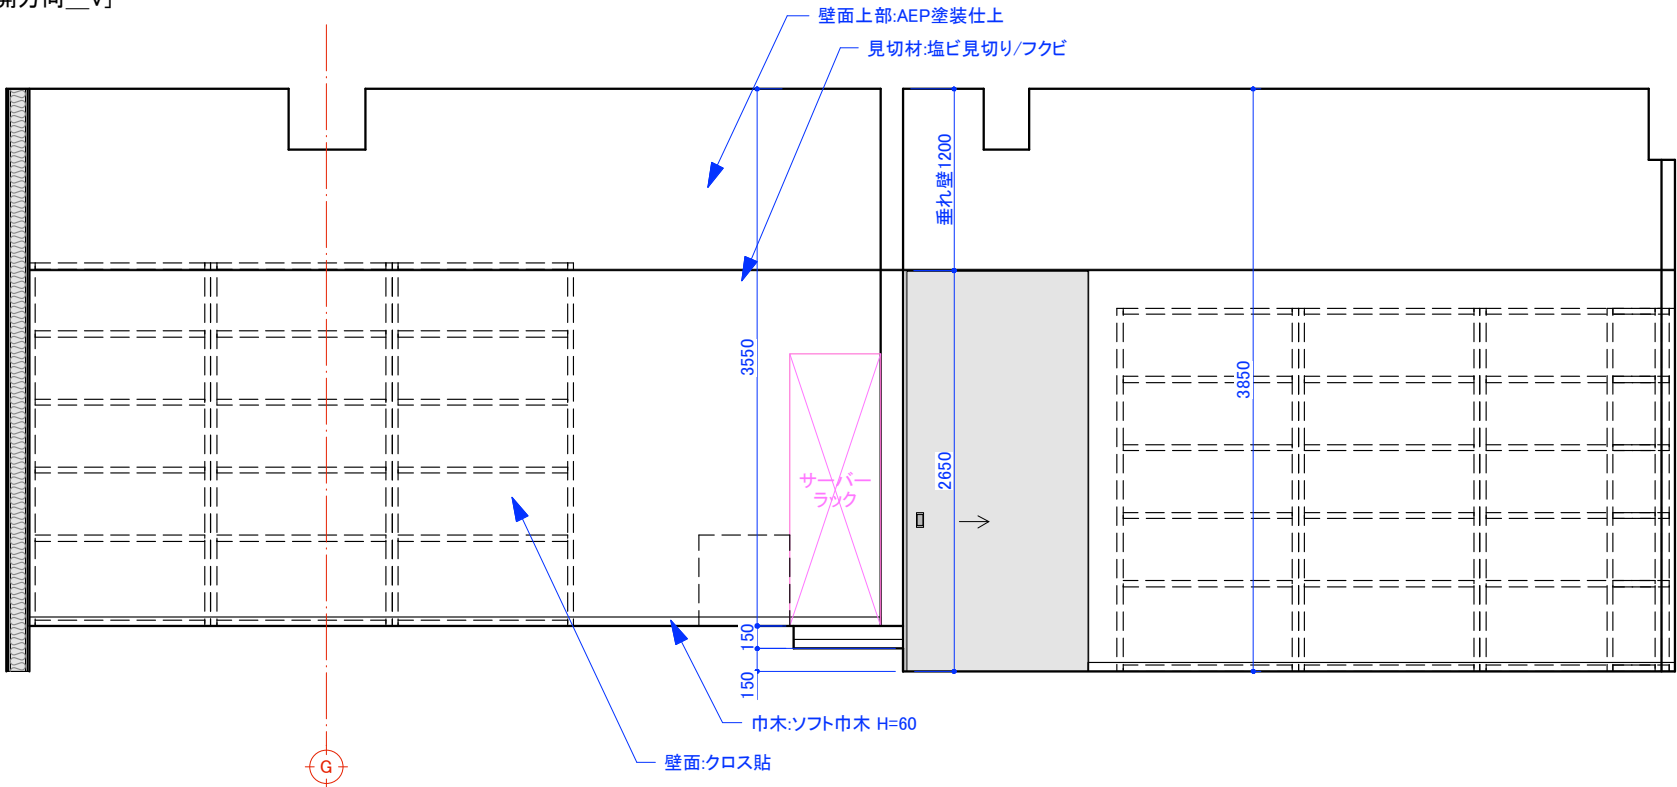


[展開方向__W]

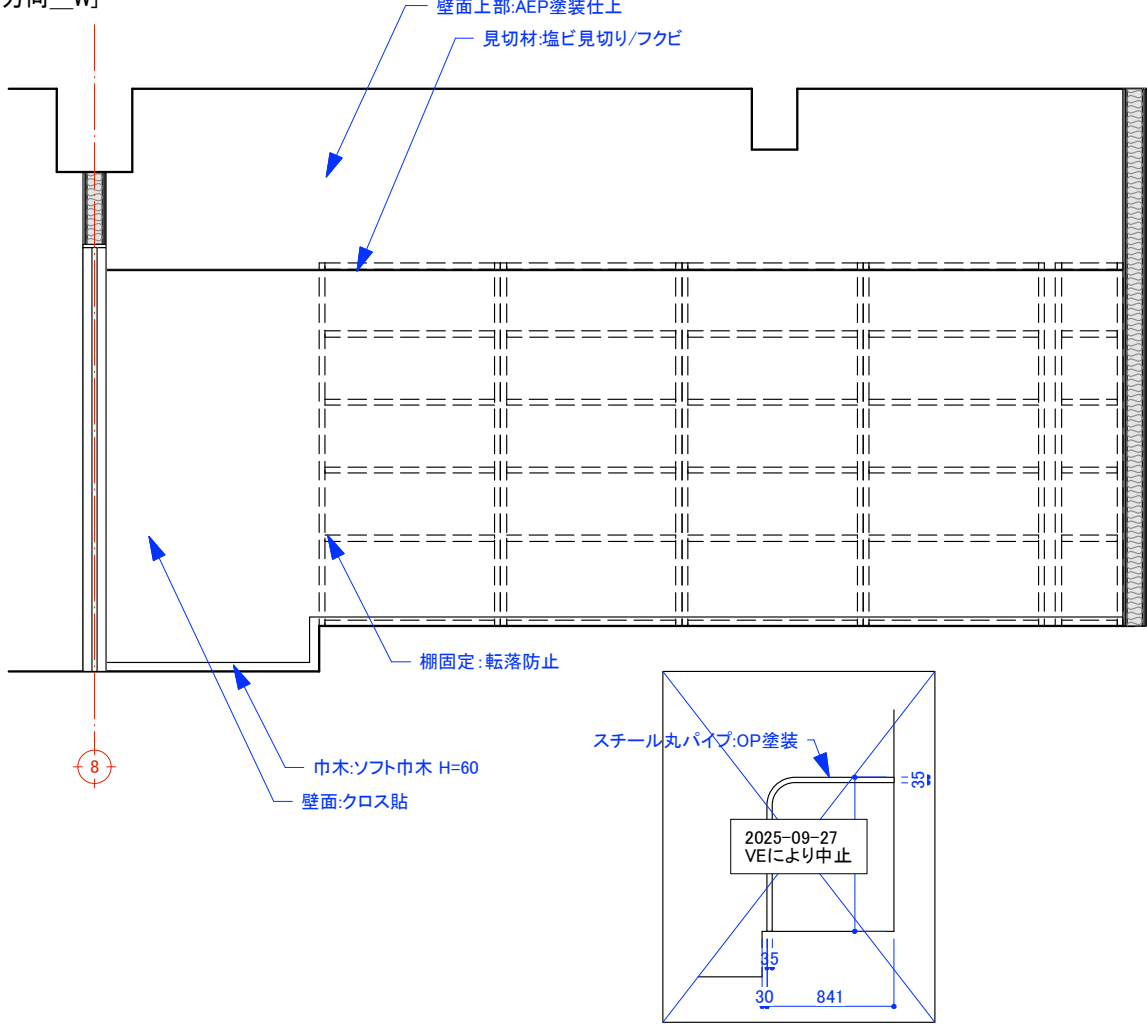


| | | | | | | | |
|---|-------------------|-------------------|---------------------|------------------------|------------------|--|--------------|
| 2025 ©BLUE BEES & 株式会社ロジャック 店舗、建築、家具デザイン意匠の著作権はBLUE BEESと株式会社ロジャックに帰属します。 備考 ※現場状況確認の上 製作、施工すること ※追加工事が発生した場合は施工確認を行い、確認後施工する事 | DROWING takeda | CHECK yamamoto | SCALE A3 1/60 | Produce BLUE BEES. | DATE 25/10/24 | 現場住所 〒900-0015 沖縄県那覇市久茂地1丁目1-1 パレットくもじ 7F | 図面番号 B-08 |
| | | | | Planning ROJAK inc. | | 顧客名 沖縄セルラー電話株式会社/TSUNA Beeeeeee! | |
| | | | | | | 図面名称 展開図T/U/V/W | |
| | | | | | | | |


[展開方向__X]

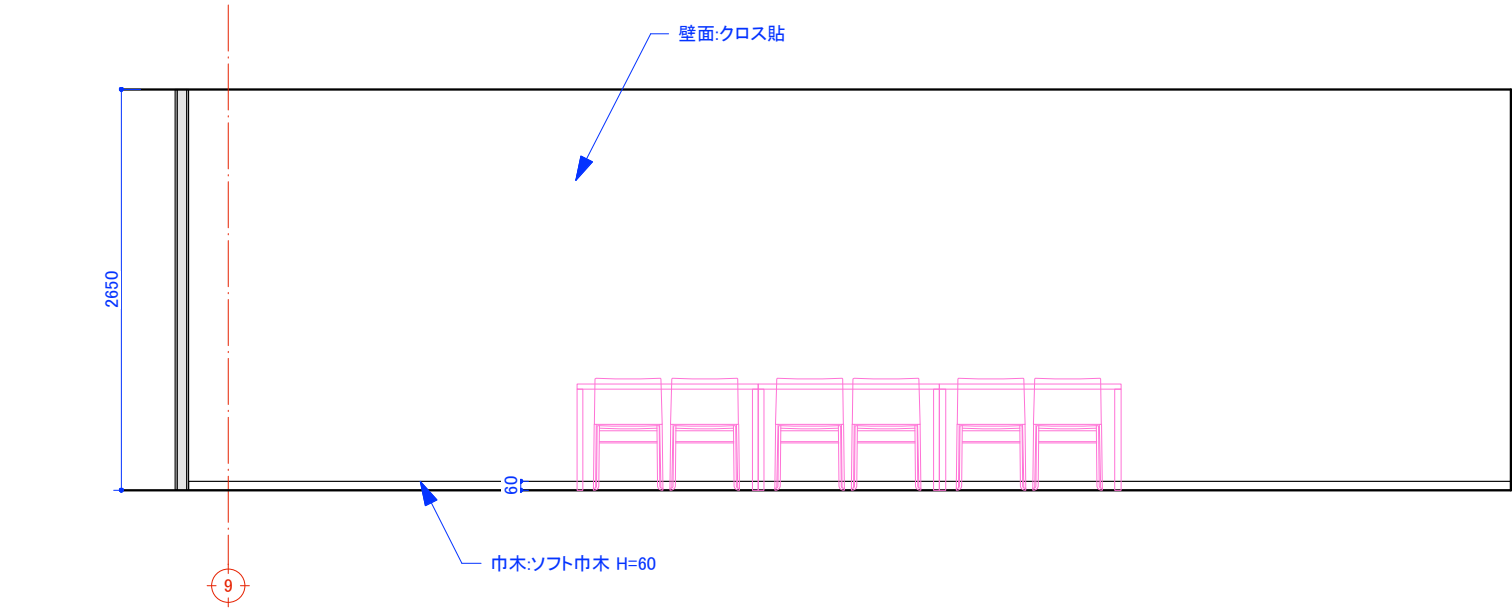


[展開方向__Y]

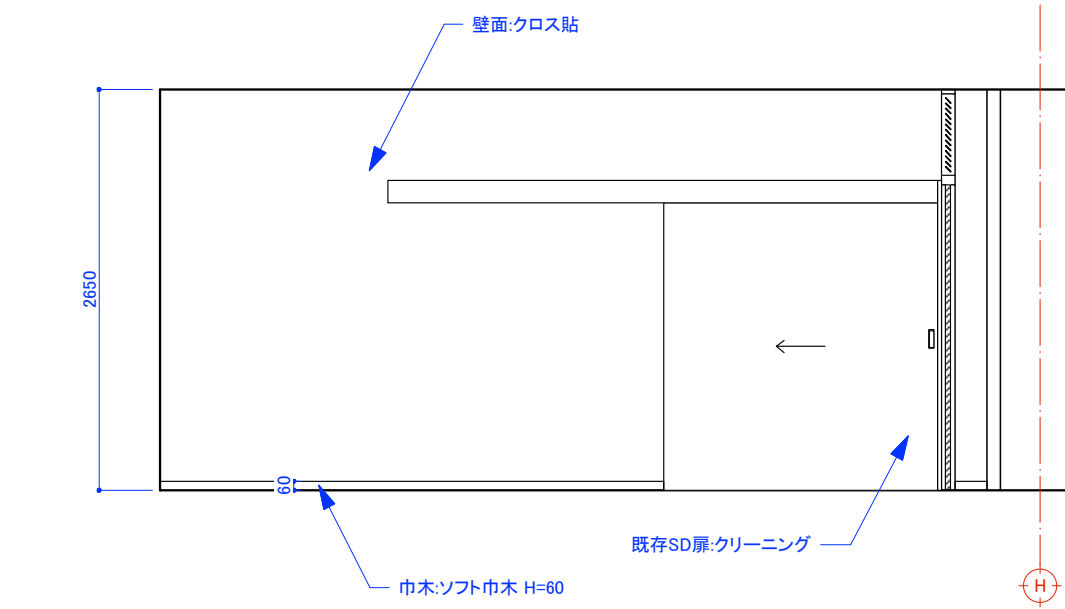

[展開方向__Z]

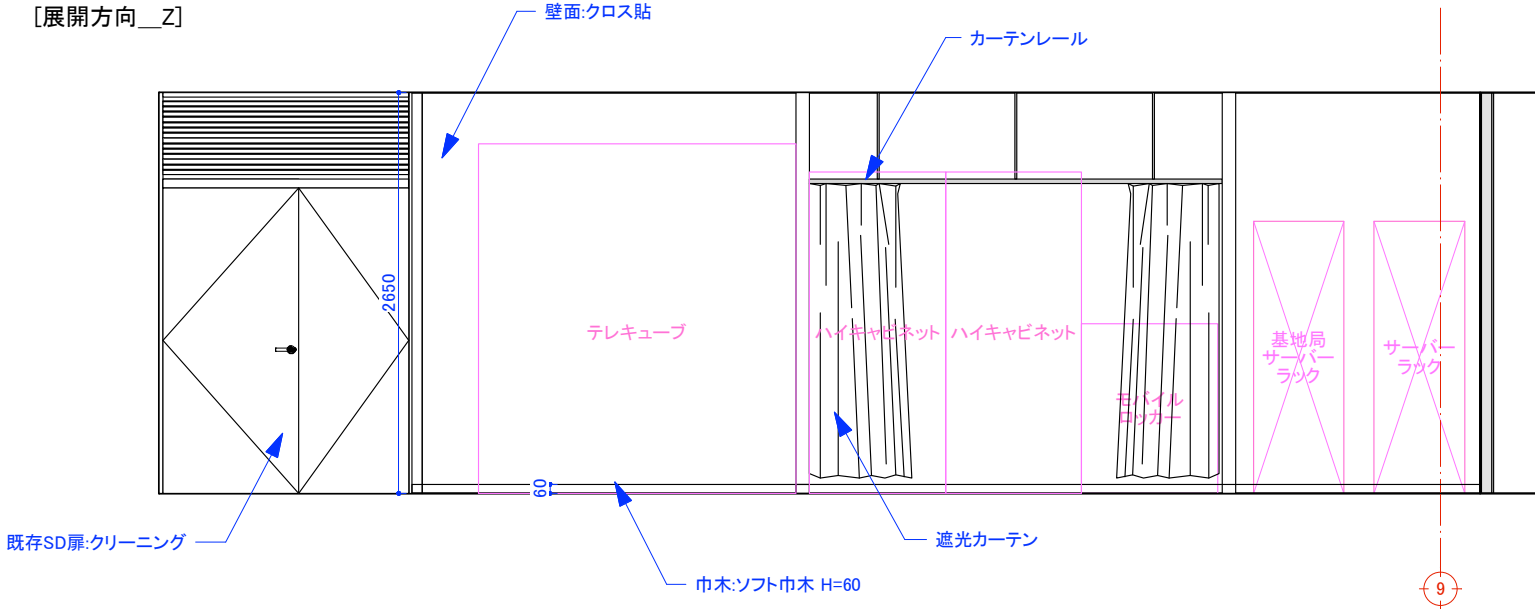

[展開方向__ア]

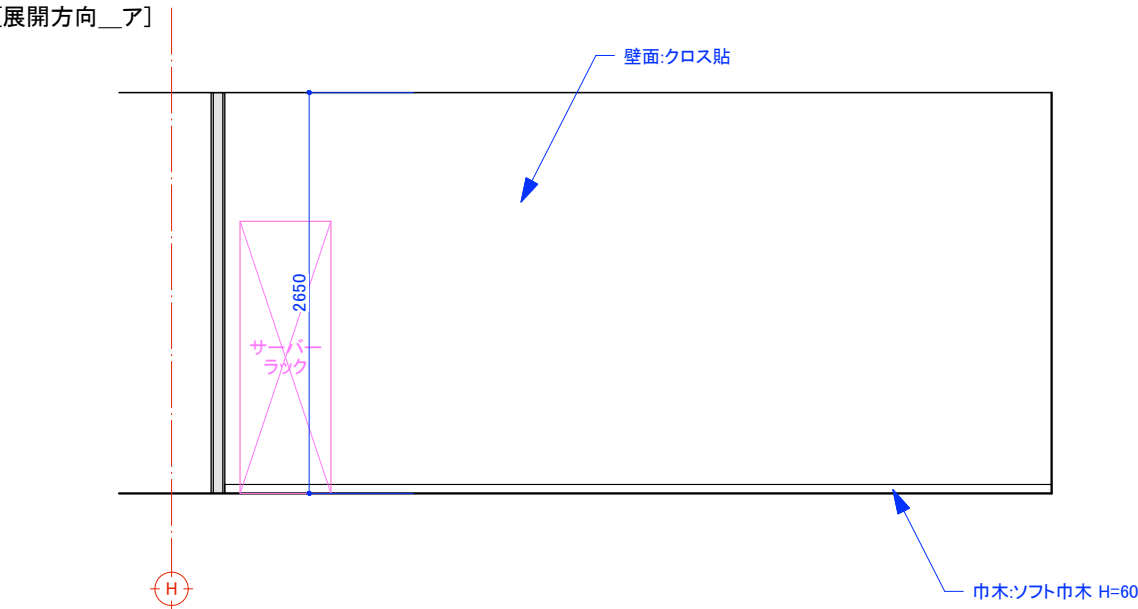

| | | | | | | | |
|---|---------|----------|------------|------------|----------|--------------------------------------|------|
| <div>2025 © BLUE BEES & 株式会社ロジャック 店舗、建築、家具デザイン意匠の著作権はBLUE BEESと株式会社ロジャックに帰属します。</div> <div>備考 ※現場状況確認の上 製作、施工すること ※追加工事が発生した場合は施主確認を行い、確認後施工する事</div> | DROWING | CHECK | SCALE | Produce | DATE | 現場住所 | 図面番号 |
| | takeda | yamamoto | A3 1/60 | BLUE BEES. | 25/10/24 | 〒900-0015 沖縄県那覇市久茂地1丁目1-1 パレットくもじ 7F | |
| | | | | Planning | | 顧客名 沖縄セルラー電話株式会社/TSUNA Beeeeee! | |
| | | | | | | 図面名称 展開図X/Y/Z/ア | B-09 |